




VZOROVÝ ŘEZ 1 – VĚTEV B

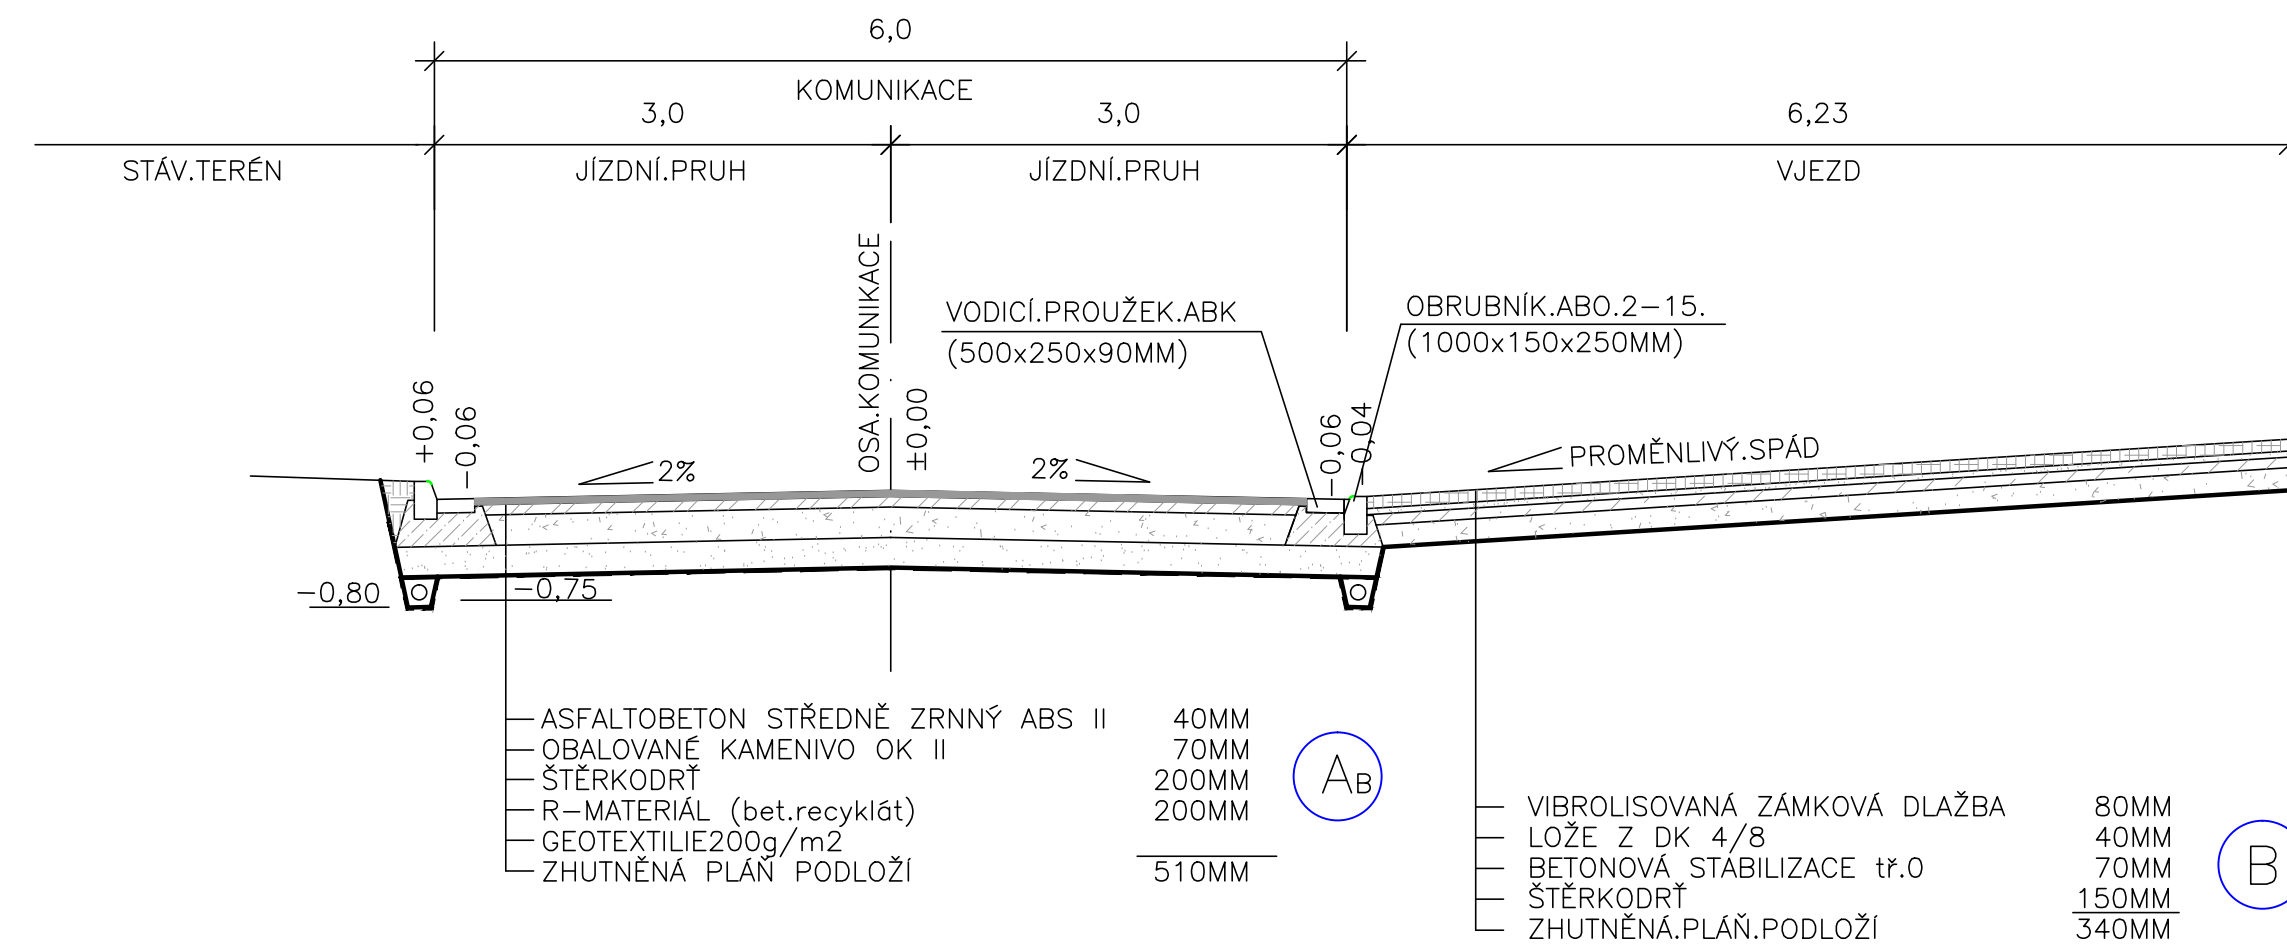


VZOROVÝ ŘEZ 2 – VĚTEV B

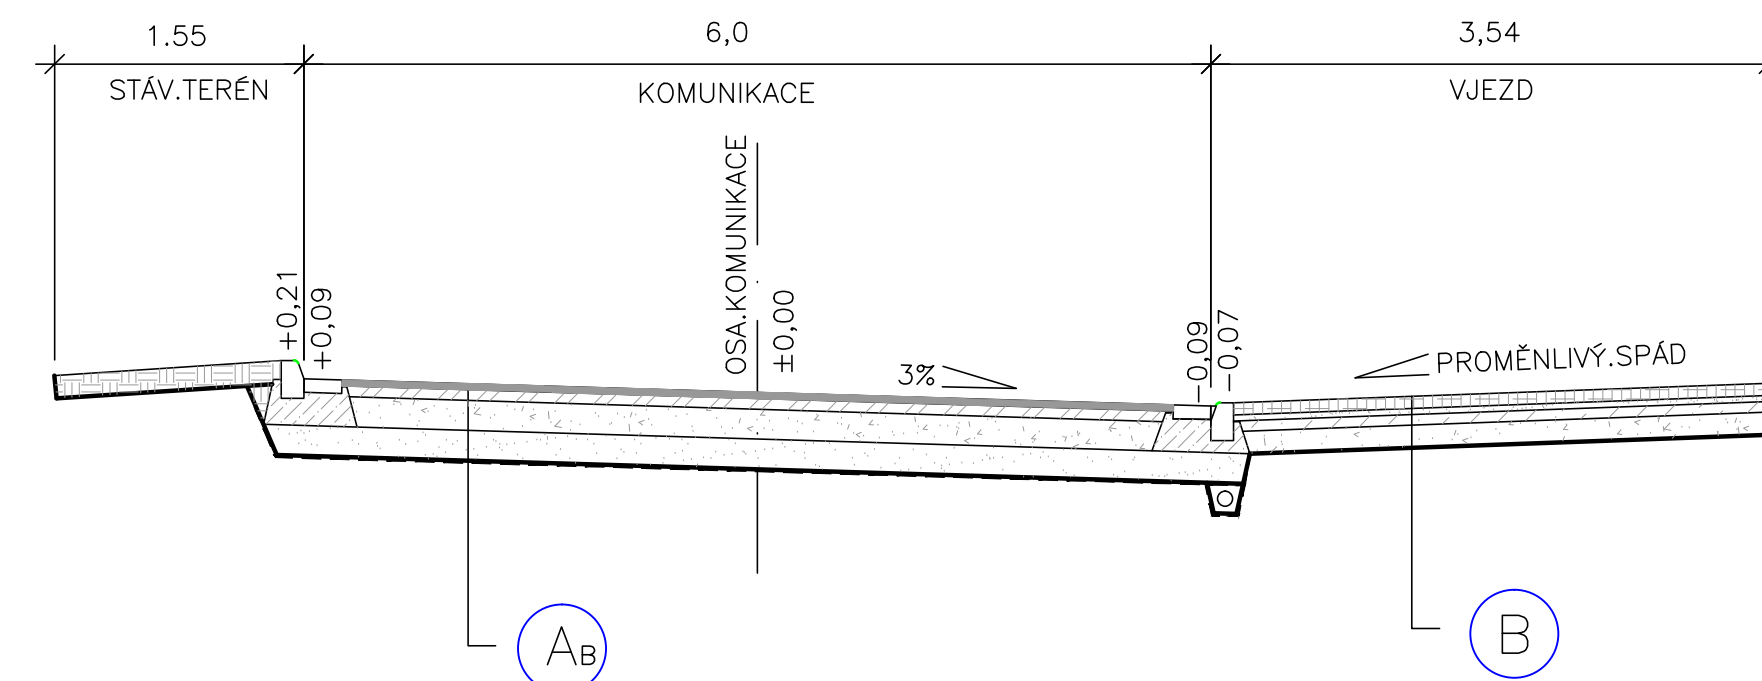


VZOROVÝ ŘEZ 3 – VĚTEV B

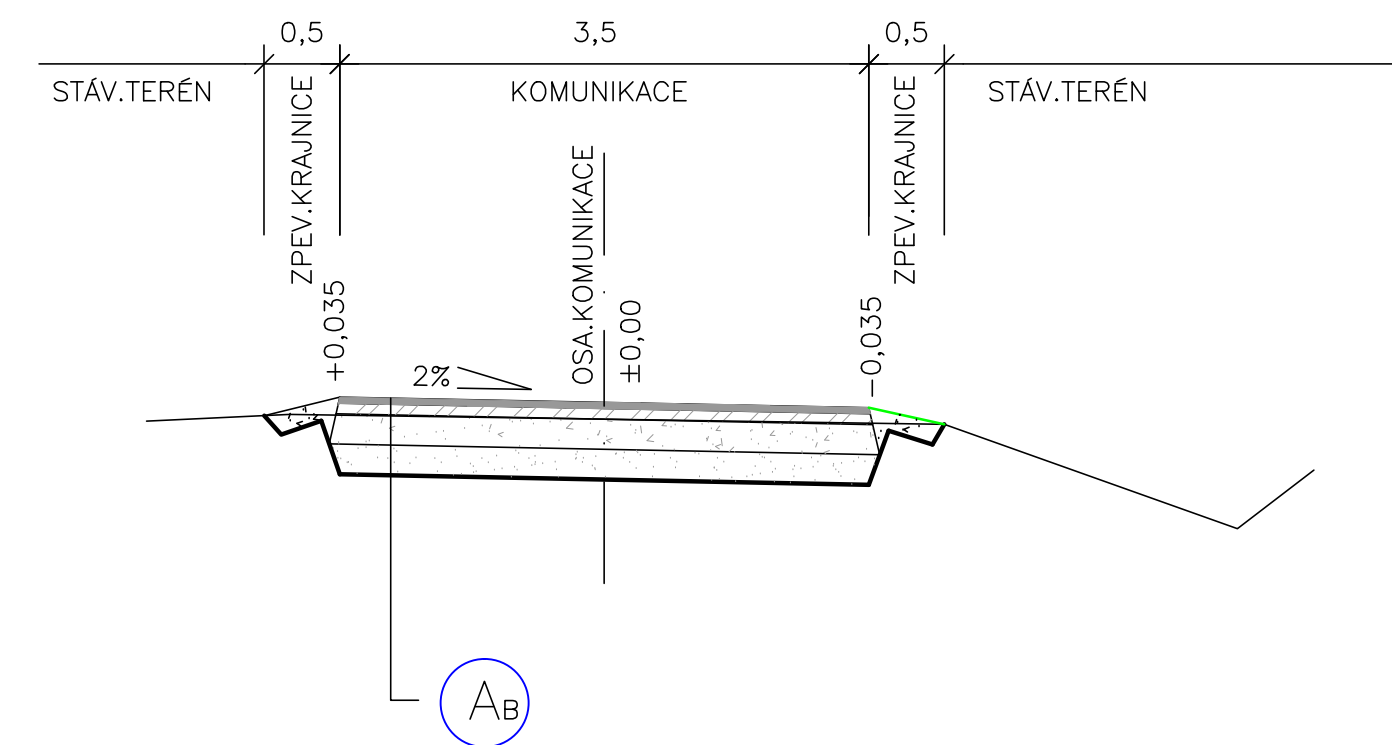


VZOROVÝ ŘEZ 4

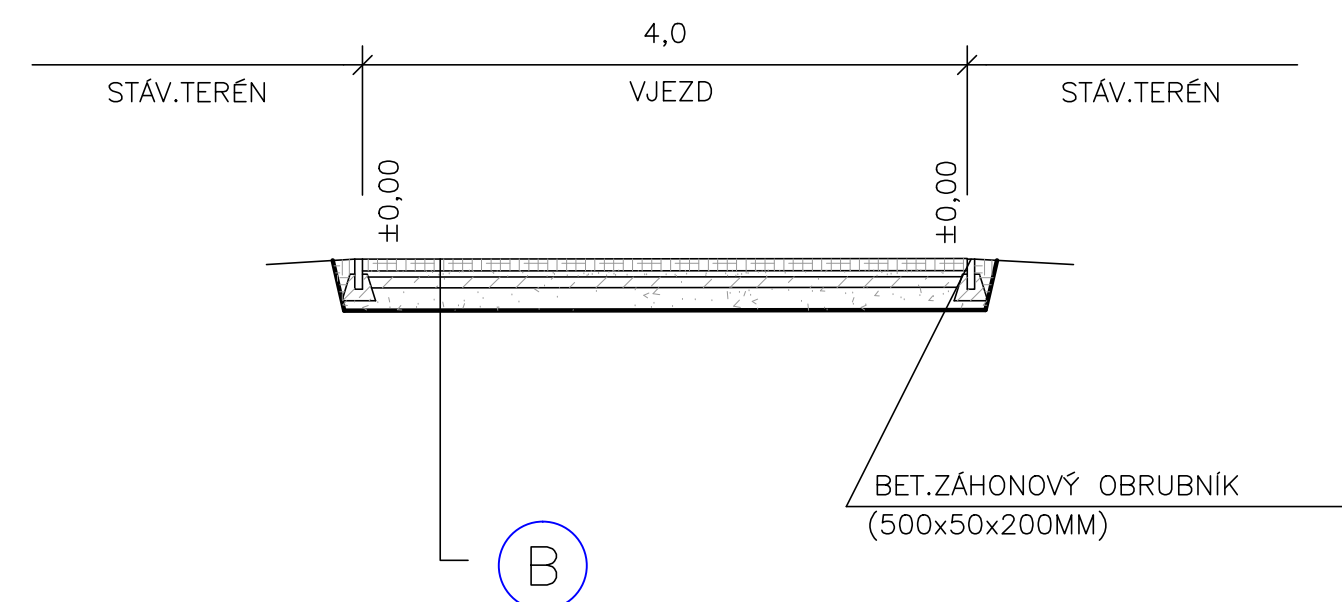

DETAIL SNÍŽENÍ OBRUBNÍKU V MÍSTĚ VJEZDU A BEZBARIÉROVÝCH PŘECHODŮ

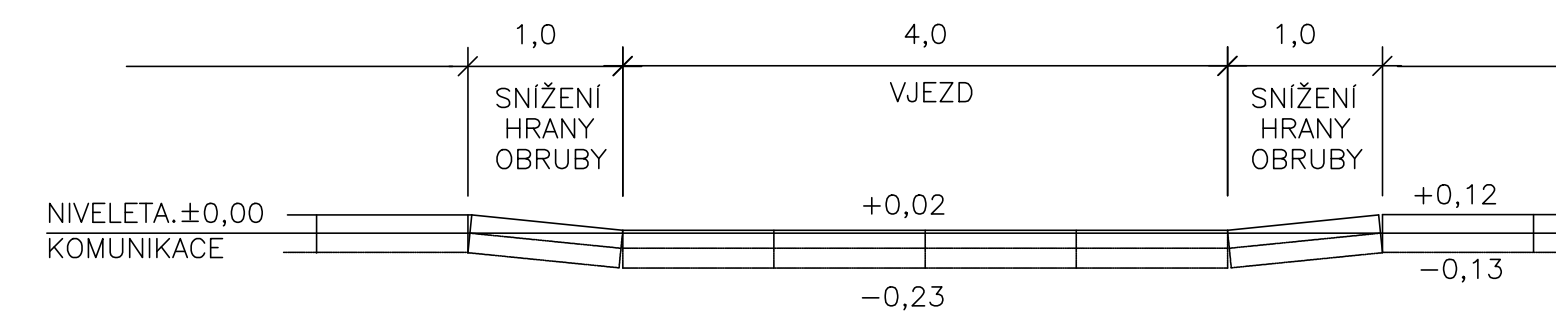

VZOROVÝ ŘEZ 1 – VĚTEV A

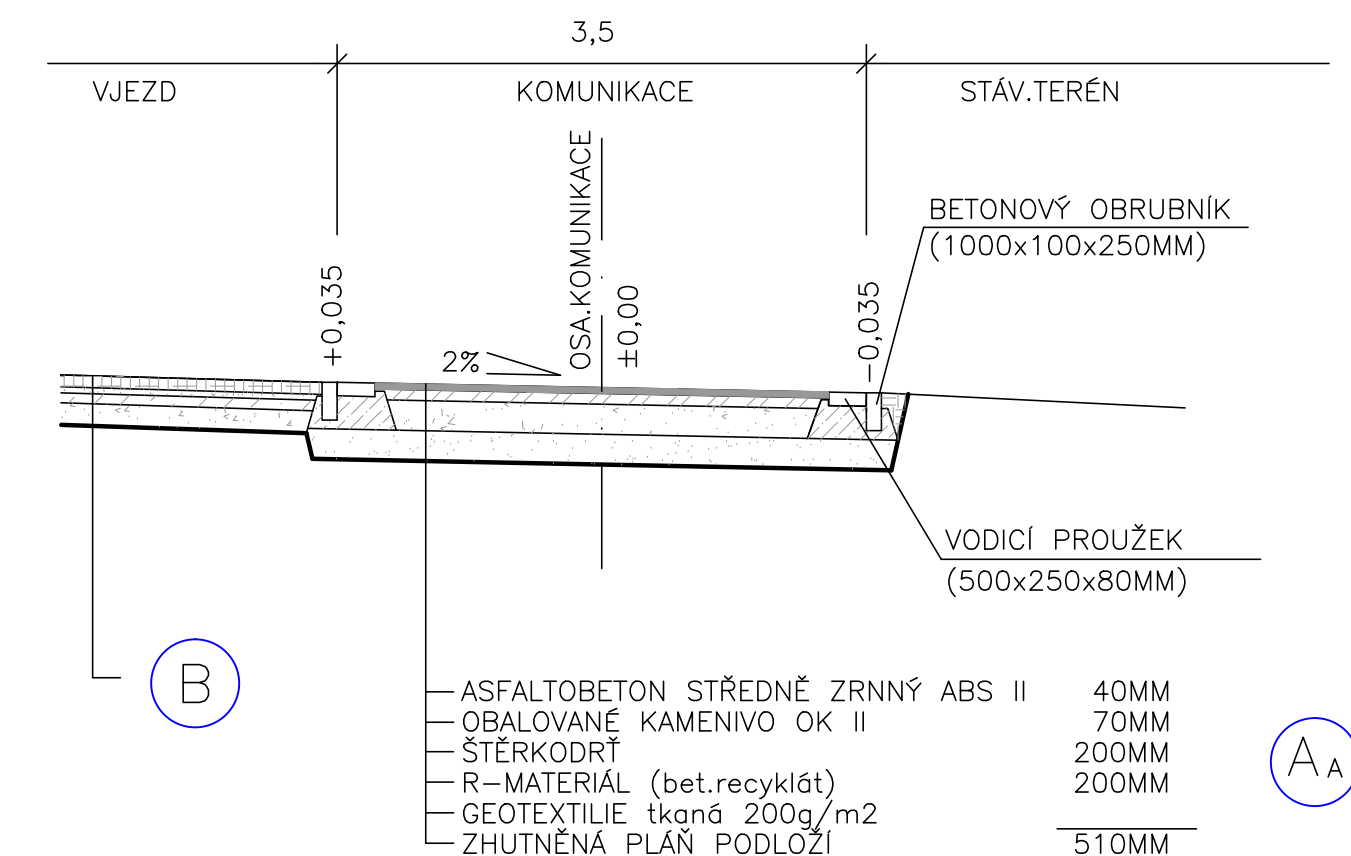

ZODPOVĚDNÝ PROJEKTANT:		VYPRACOVAL:		PROIS, a.s. Veverkova 1343 50002 Hradec králové kont.tel.: 495 499 106 fax: 495 499 462	
Ing.A.Hladíková		D.Kadavý			
INVESTOR: OBEC.NEPOLISY					
MÍSTO: NEPOLISY		KRAJ: KRÁLOVEHRADECKÝ		ZAK.ČÍSLO:	
AKCE: CELKOVÁ OPRAVA MÍSTNÍCH KOMUNIKACE NEPOLISY				DRUH.PD:	DPS
				DATUM	12/2004
				POČET.A4	5
				MĚŘÍTKO:	1:50
PŘÍLOHA: VZOROVÉ PŘÍČNÉ ŘEZY				ČÍSLO. PŘÍLOHY:	4