



# ZMĚNA Č. 3 ÚZEMNÍHO PLÁNU NEPOLISY

1b3. KONCEPCE TECHNICKÉ INFRASTRUKTURY -  
ENERGETIKA A SPOJE

## ZÁZNAM O ÚČINNOSTI

Změna č. 3 územního plánu Nepolisy  
Správní orgán, který změnu vydal: Zastupitelstvo obce Nepolisy  
Datum nabytí účinnosti změny č. 3: 26. 3. 2025  
Porizovatel: Městský úřad Nový Bydžov  
Odbor územního plánování  
Masarykovo náměstí 1,  
504 01 Nový Bydžov  
Oprávněná úřední osoba pořizovatele: Ing. Jan Málek  
Podpis a otisk úředního razítka:

## LEGENDA


REŠENÉ ÚZEMÍ (ÚSPRÁVNĚNÉ ÚZEMÍ OBCE NEPOLISY)  
HRANICE OKOLNÍCH OBČÍ VČETNĚ NÁZVU  
HRANICE KATASTRÁLNÍCH ÚZEMÍ  
HRANICE PARCEL DLE KATASTRU NEMOVITOSTÍ (SVĚTLÉJŠÍ BĚDOU VNITŘNÍ KRESEBA, RESP. HRANICE MIMO OBEC)  
VRSTEVNICE (PO 2 m, SILNĚ PO 10 m)  
ZASTAVĚNÉ ÚZEMÍ  
CIZÍČNÍ - KORIDOR NAD PLOCHAMI S ROZDĚLNÝM ZPŮSOBEM VYUŽITÍ VYMEZENÝ PRO DOPRAVNÍ INFRASTRUKTURU  
CIZÍČNÍ - KORIDOR NAD PLOCHAMI S ROZDĚLNÝM ZPŮSOBEM VYUŽITÍ VYMEZENÝ PRO OPATŘENÍ NESTAVĚBNÍ POKRYVY  
Z - ZASTAVITELNÁ PLOCHA  
T - TRANSFORMAČNÍ PLOCHA  
K - PLOCHA ZMĚNY V KRAJINĚ  
PLOCHY ŽTK, KTERÉ JSOU ZMĚNOU Č. 3 RUŠENY NEBO PŘEVEDENY NA STABILIZOVANÉ PLOCHY

## PLOCHY S ROZDĚLNÝM ZPŮSOBEM VYUŽITÍ (RZV)

STABIL. NÁVRHOVÉ  
BI - BYDĚNÍ INDIVIDUÁLNÍ  
OS - OBČANSKÉ VYBAVENÍ SPORT  
PU - VEŘEJNÁ PROSTRÁNÍ VŠEOBECNÁ  
ZZ - ZELENÁ ZAHRAĐNÁ SADOVÁ  
SV - SMĚŠNÁ OBYTNÁ VENKOVSKÉ  
DS - DOPRAVA SILNIČNÍ  
TO - NAKLÁDÁNÍ S ODPADY  
WT - VODNÍ A VODNÍCH TOKŮ  
LU - LEŠNÍ VŠEOBECNÉ

## ENERGETIKA A SPOJE

STAV NÁVRH  
ELEKTRIKÁ STANICE ROZVOVNÉ SITE (TRAFOSTANICE)  
ELEKTRIČNÉ VEDENÍ VN (11-35 kV)  
OCHRANNÉ PÁSMA ELEKTROKHO VEDENÍ A STANIC (OBRÁZKOVÉ ŽENOVY 7 m A VÍŠE)  
PLYNOVODNÍ ŘAD STŘEDOTOKY (STL)  
KOMUNIKAČNÍ ZAŘÍZENÍ  
KOMUNIKAČNÍ VEDENÍ  
RADIORELÉOVÁ TRASA  
OCHRANNÉ PÁSMA KOMUNIKAČNÍHO ZAŘÍZENÍ  
OCHRANNÉ PÁSMA RADARU MO ČR  
OP / KORIDOR RR SMĚRU (VIZ POPIS V MAPĚ)

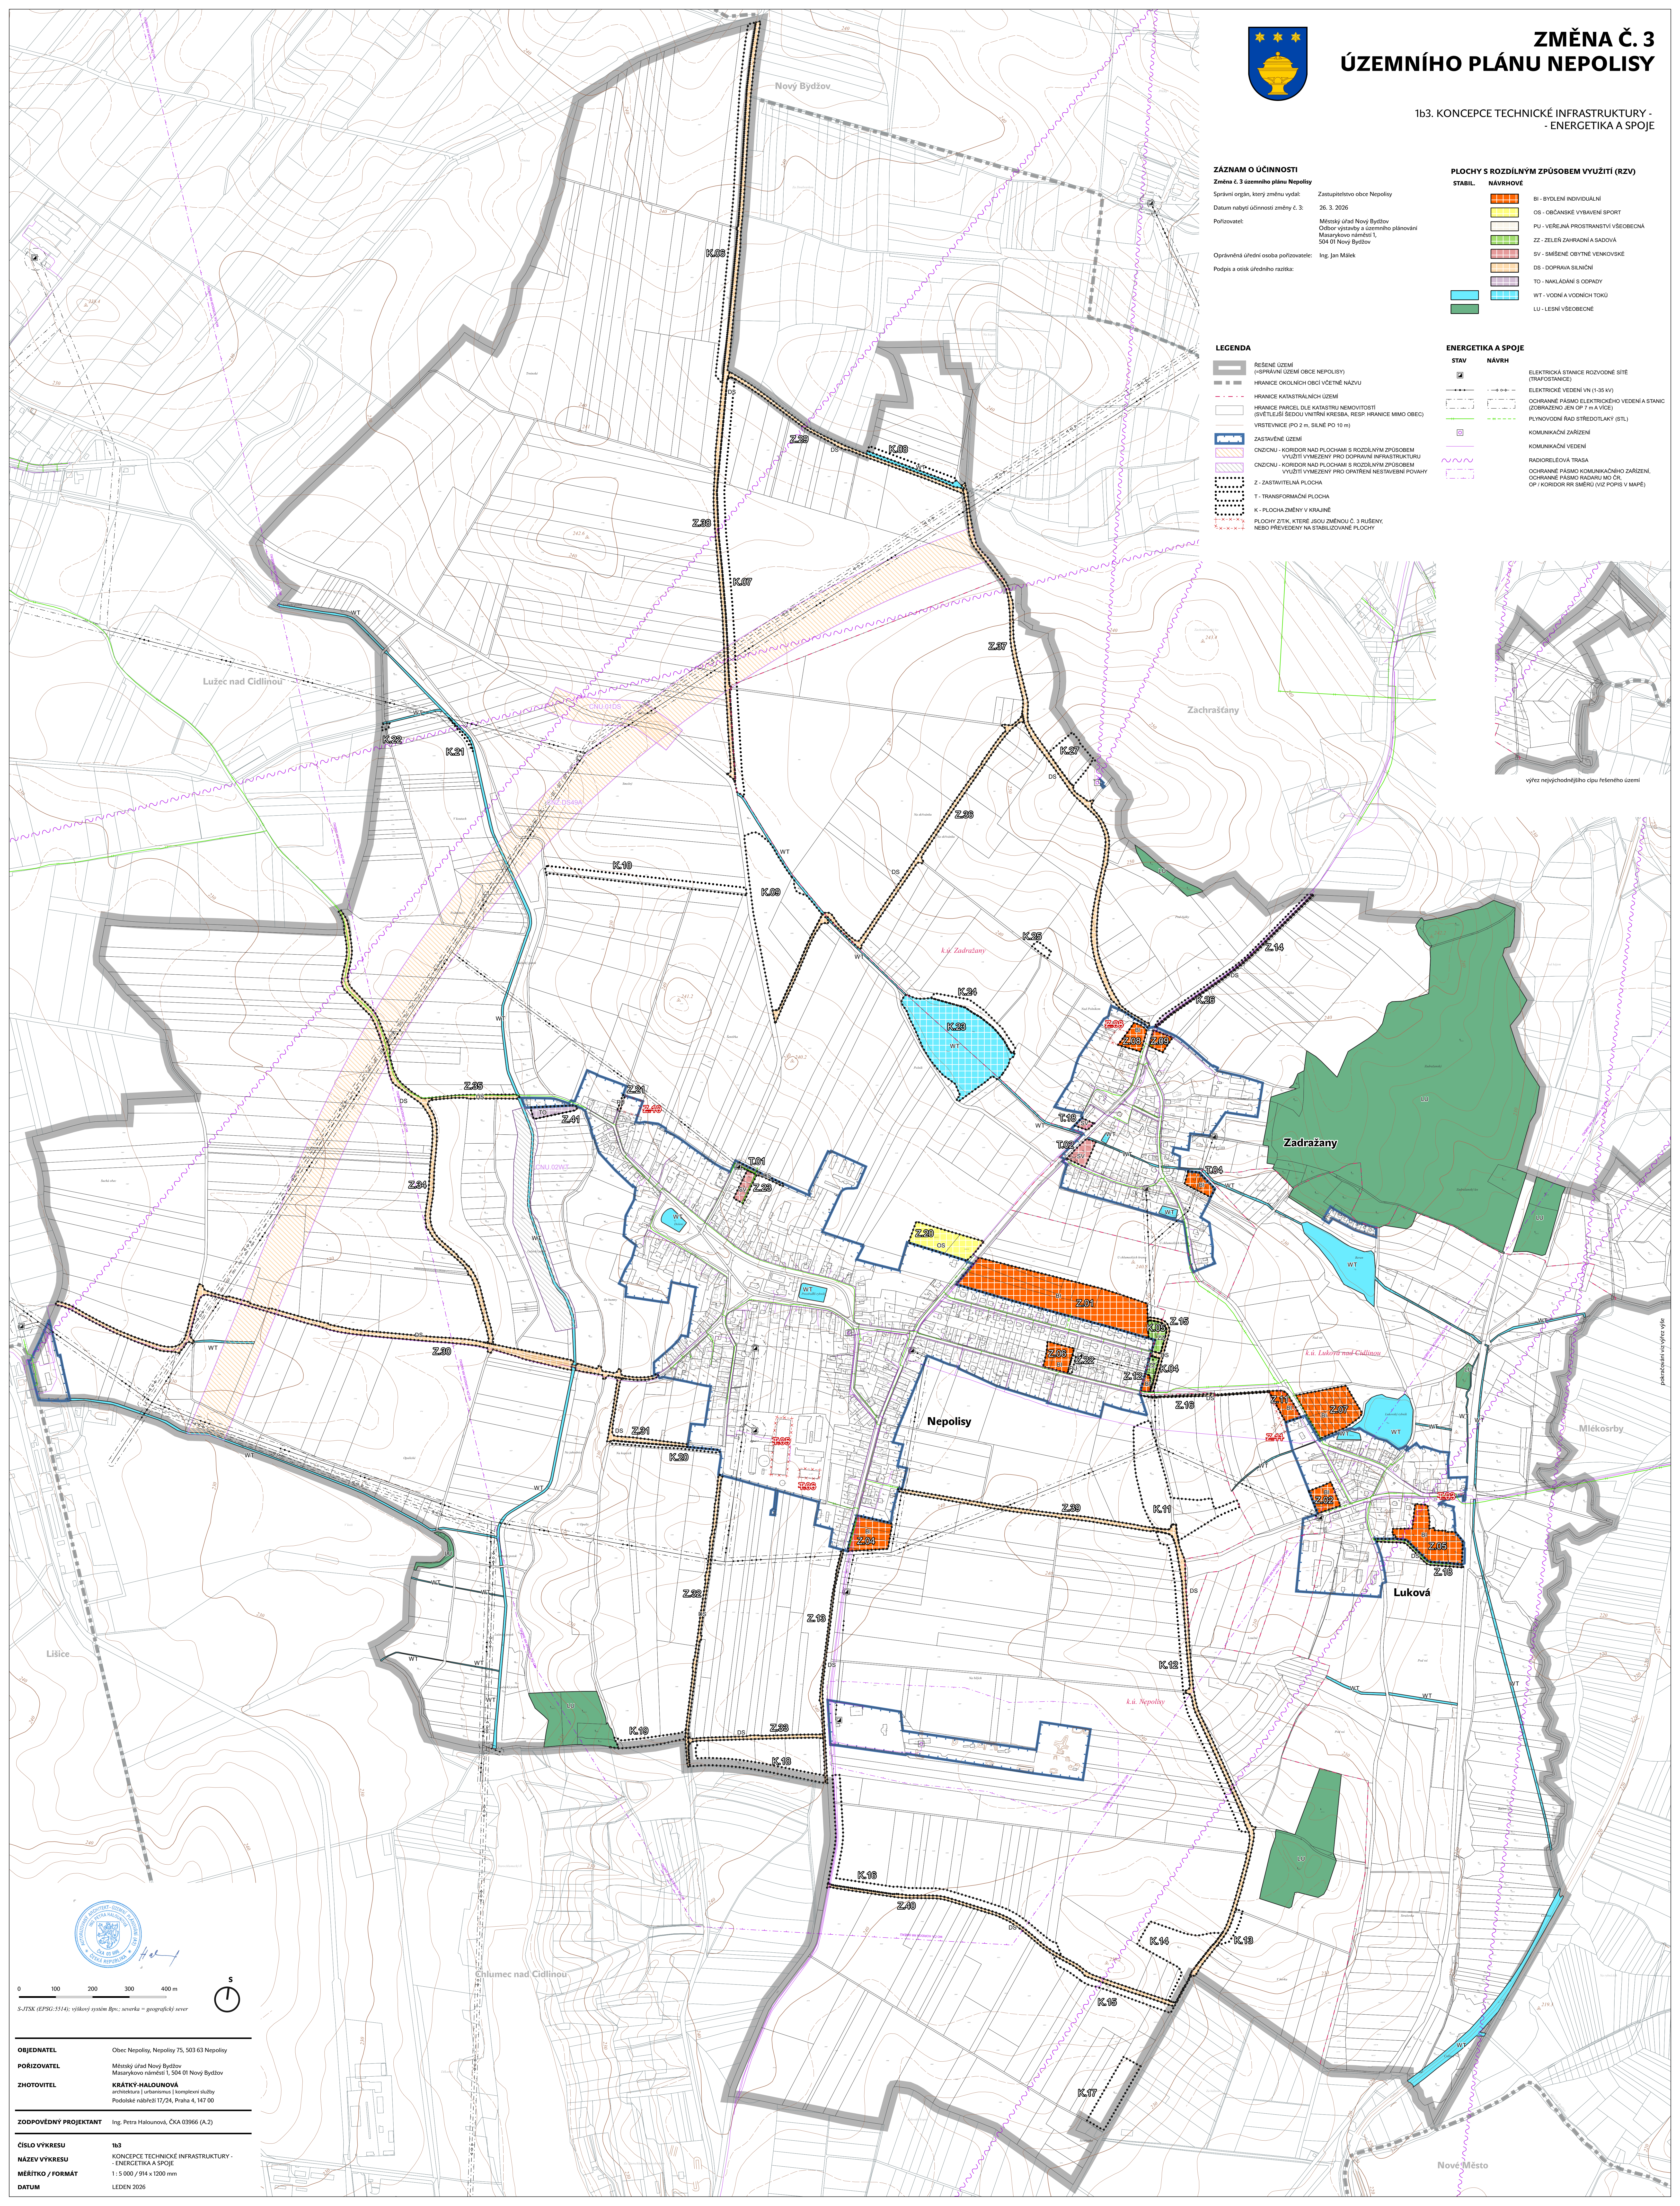

výřez nevyhodnotěného cípu řešeného území

0 100 200 300 400 m

S

S-JTSK (EPSG:5514); výškový systém BpM; severní - geografický sever

OBJEDNATEL: Obec Nepolisy, Nepolisy 75, 503 63 Nepolisy  
 PORIZOVATEL: Městský úřad Nový Bydžov, Masarykovo náměstí 1, 504 01 Nový Bydžov  
 ZHOTOVITEL: KRATKY-HALOUNOVÁ, projektová a inženýrská společnost s r. o., Podskalské nábřeží 117/24, Praha 4, 147 00  
 ZODPOVĚDNÝ PROJEKTANT: Ing. Petra Halounová, ČKA 03966 (A.2)

ČÍSLO VÝKRESU: 1b3  
 NÁZEV VÝKRESU: KONCEPCE TECHNICKÉ INFRASTRUKTURY - ENERGETIKA A SPOJE  
 MĚŘÍTKO / FORMÁT: 1:5 000 / 914 x 1200 mm  
 DATUM: LEDEN 2025